


PLANTA BAJA

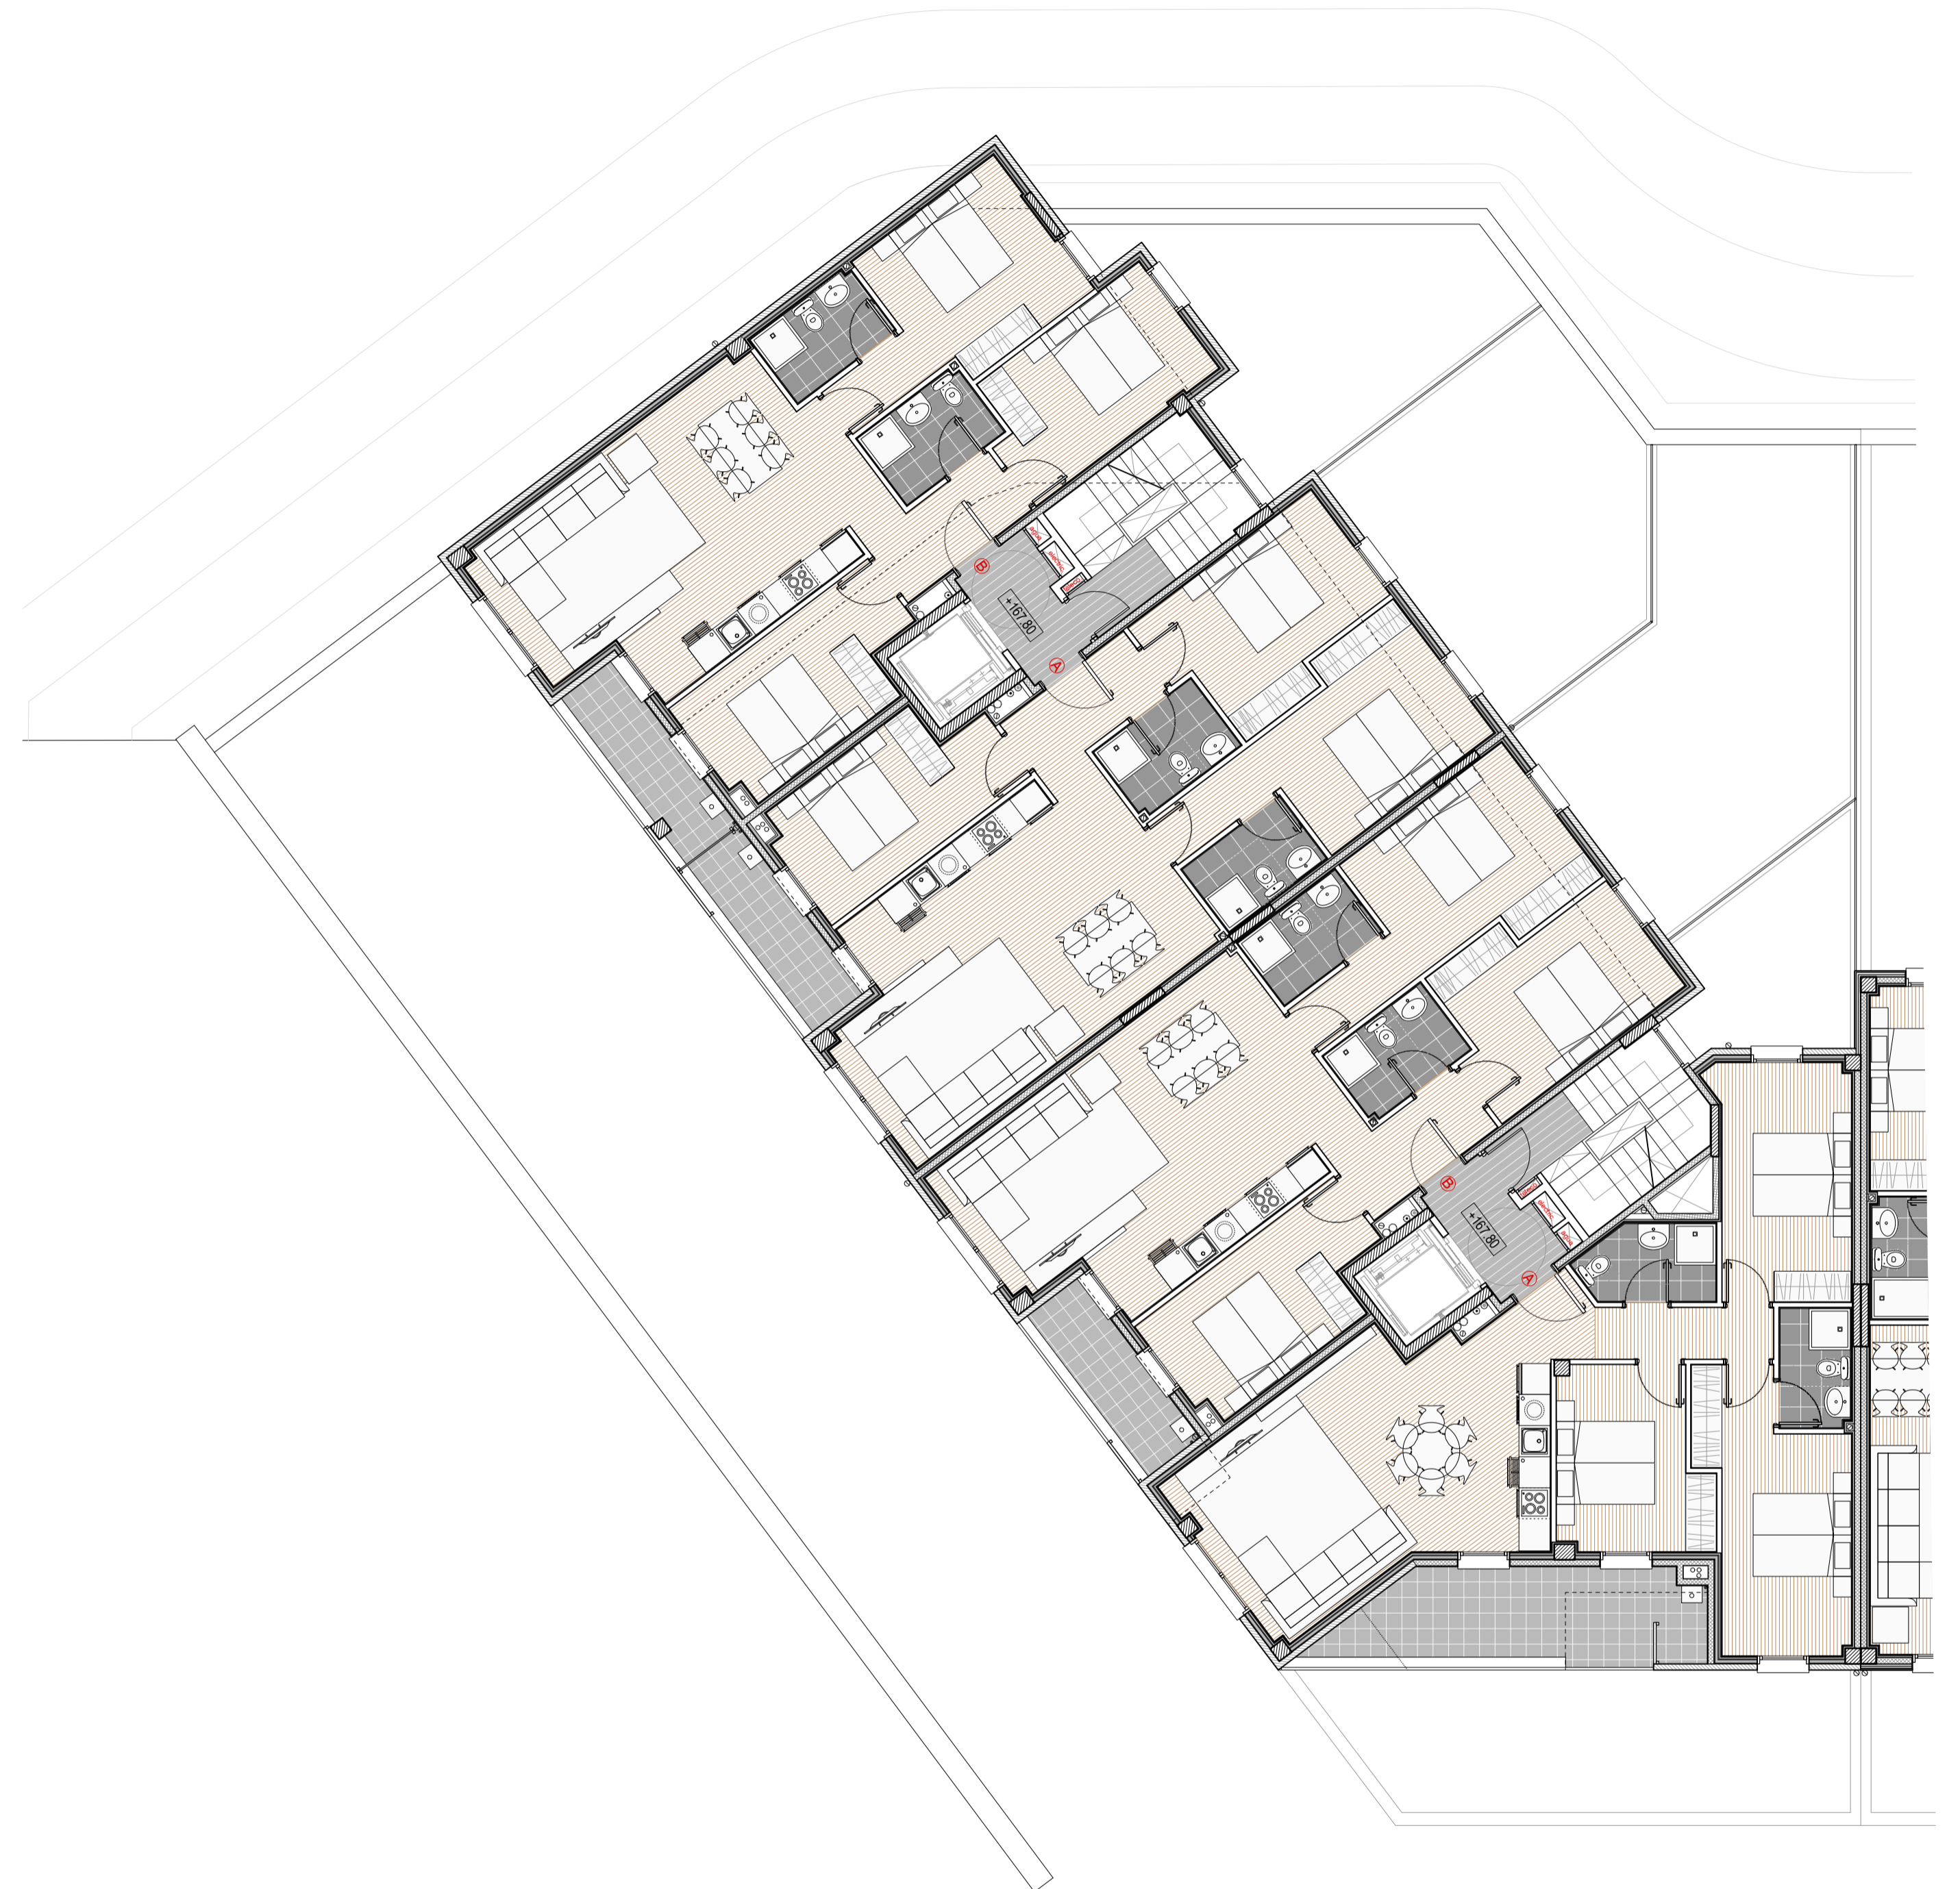

PLANTA 1ª

PROYECTO BÁSICO  
EDIFICIO de 23 VIVIENDAS de PROTECCIÓN OFICIAL,  
GARAJES Y TRASTEROS

JUNIO 2022

SITUACION: PARCELA R-3.1.3, AREA 32 ERREKARTE I. BEASAIN

PLANO: PLANTAS BAJA y 1ª  
DISTRIBUCIÓN y MOBILIARIO

NUMERO:

05

REV.

ESCALA: 1/100

EL PROMOTOR:

EL ARQUITECTO: JOSE MANUEL ELICEGUI SAROBE

GOIERRISUKIA, S.L.

ARQUITECTURA Y URBANISMO

Arkites

CAMINO PORTUETXE 45-B 3ª Oficina 1 20018 SAN SEBASTIAN Tlf. 943 316220 Fax 943 223975