
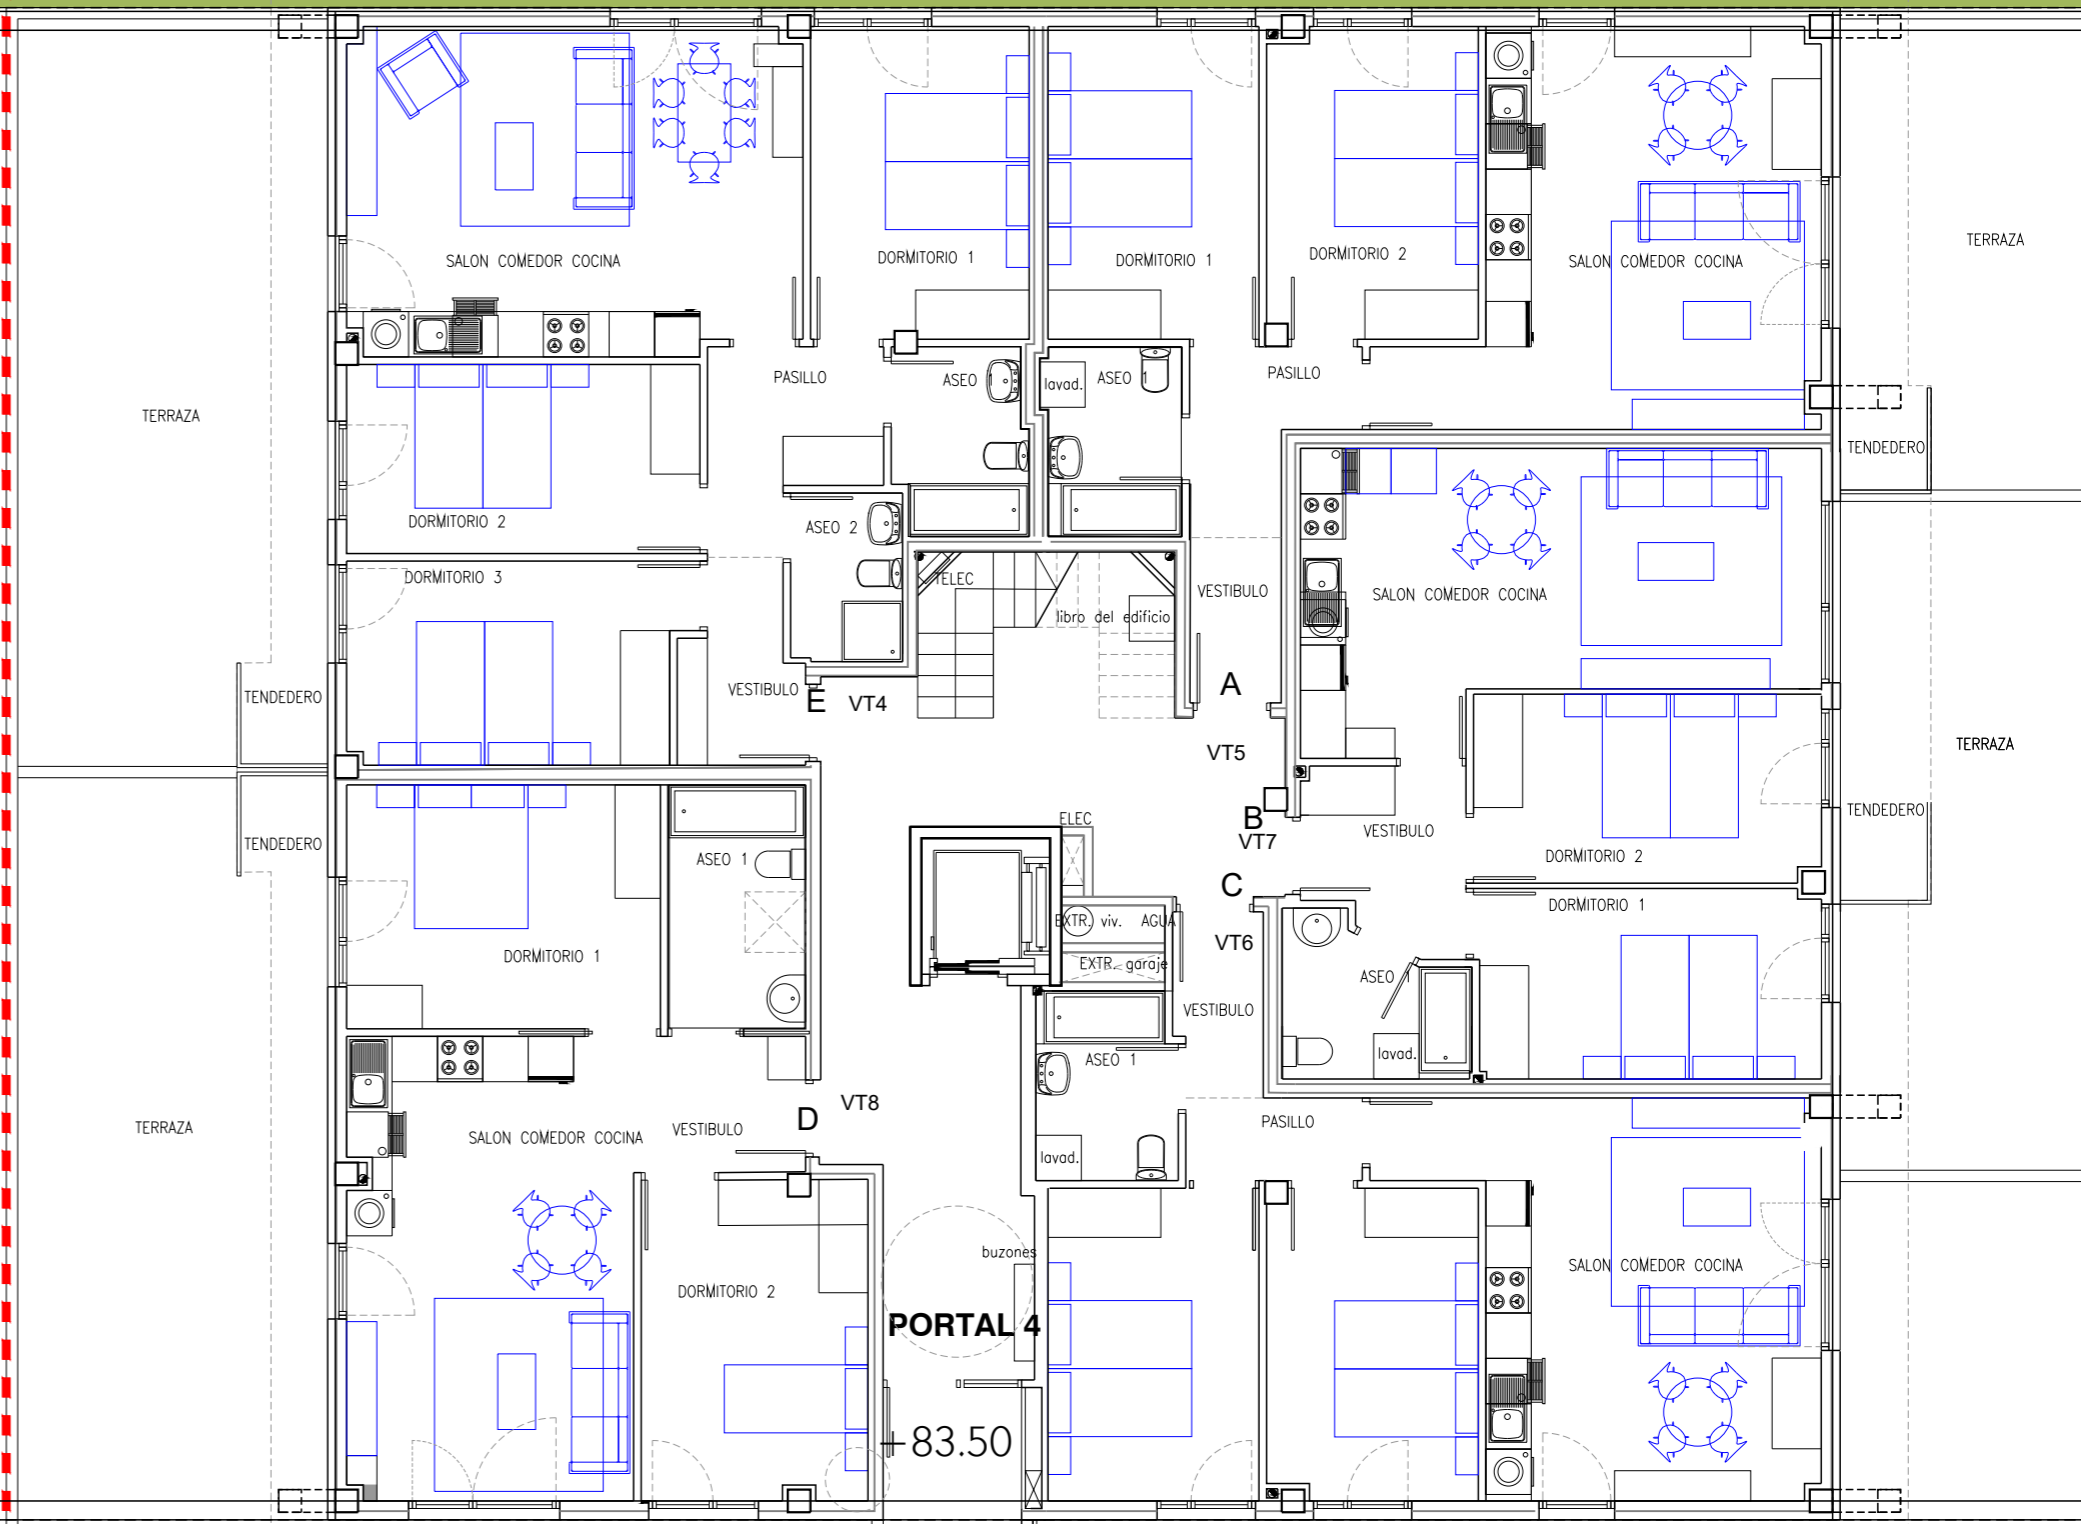


82.30

82.30

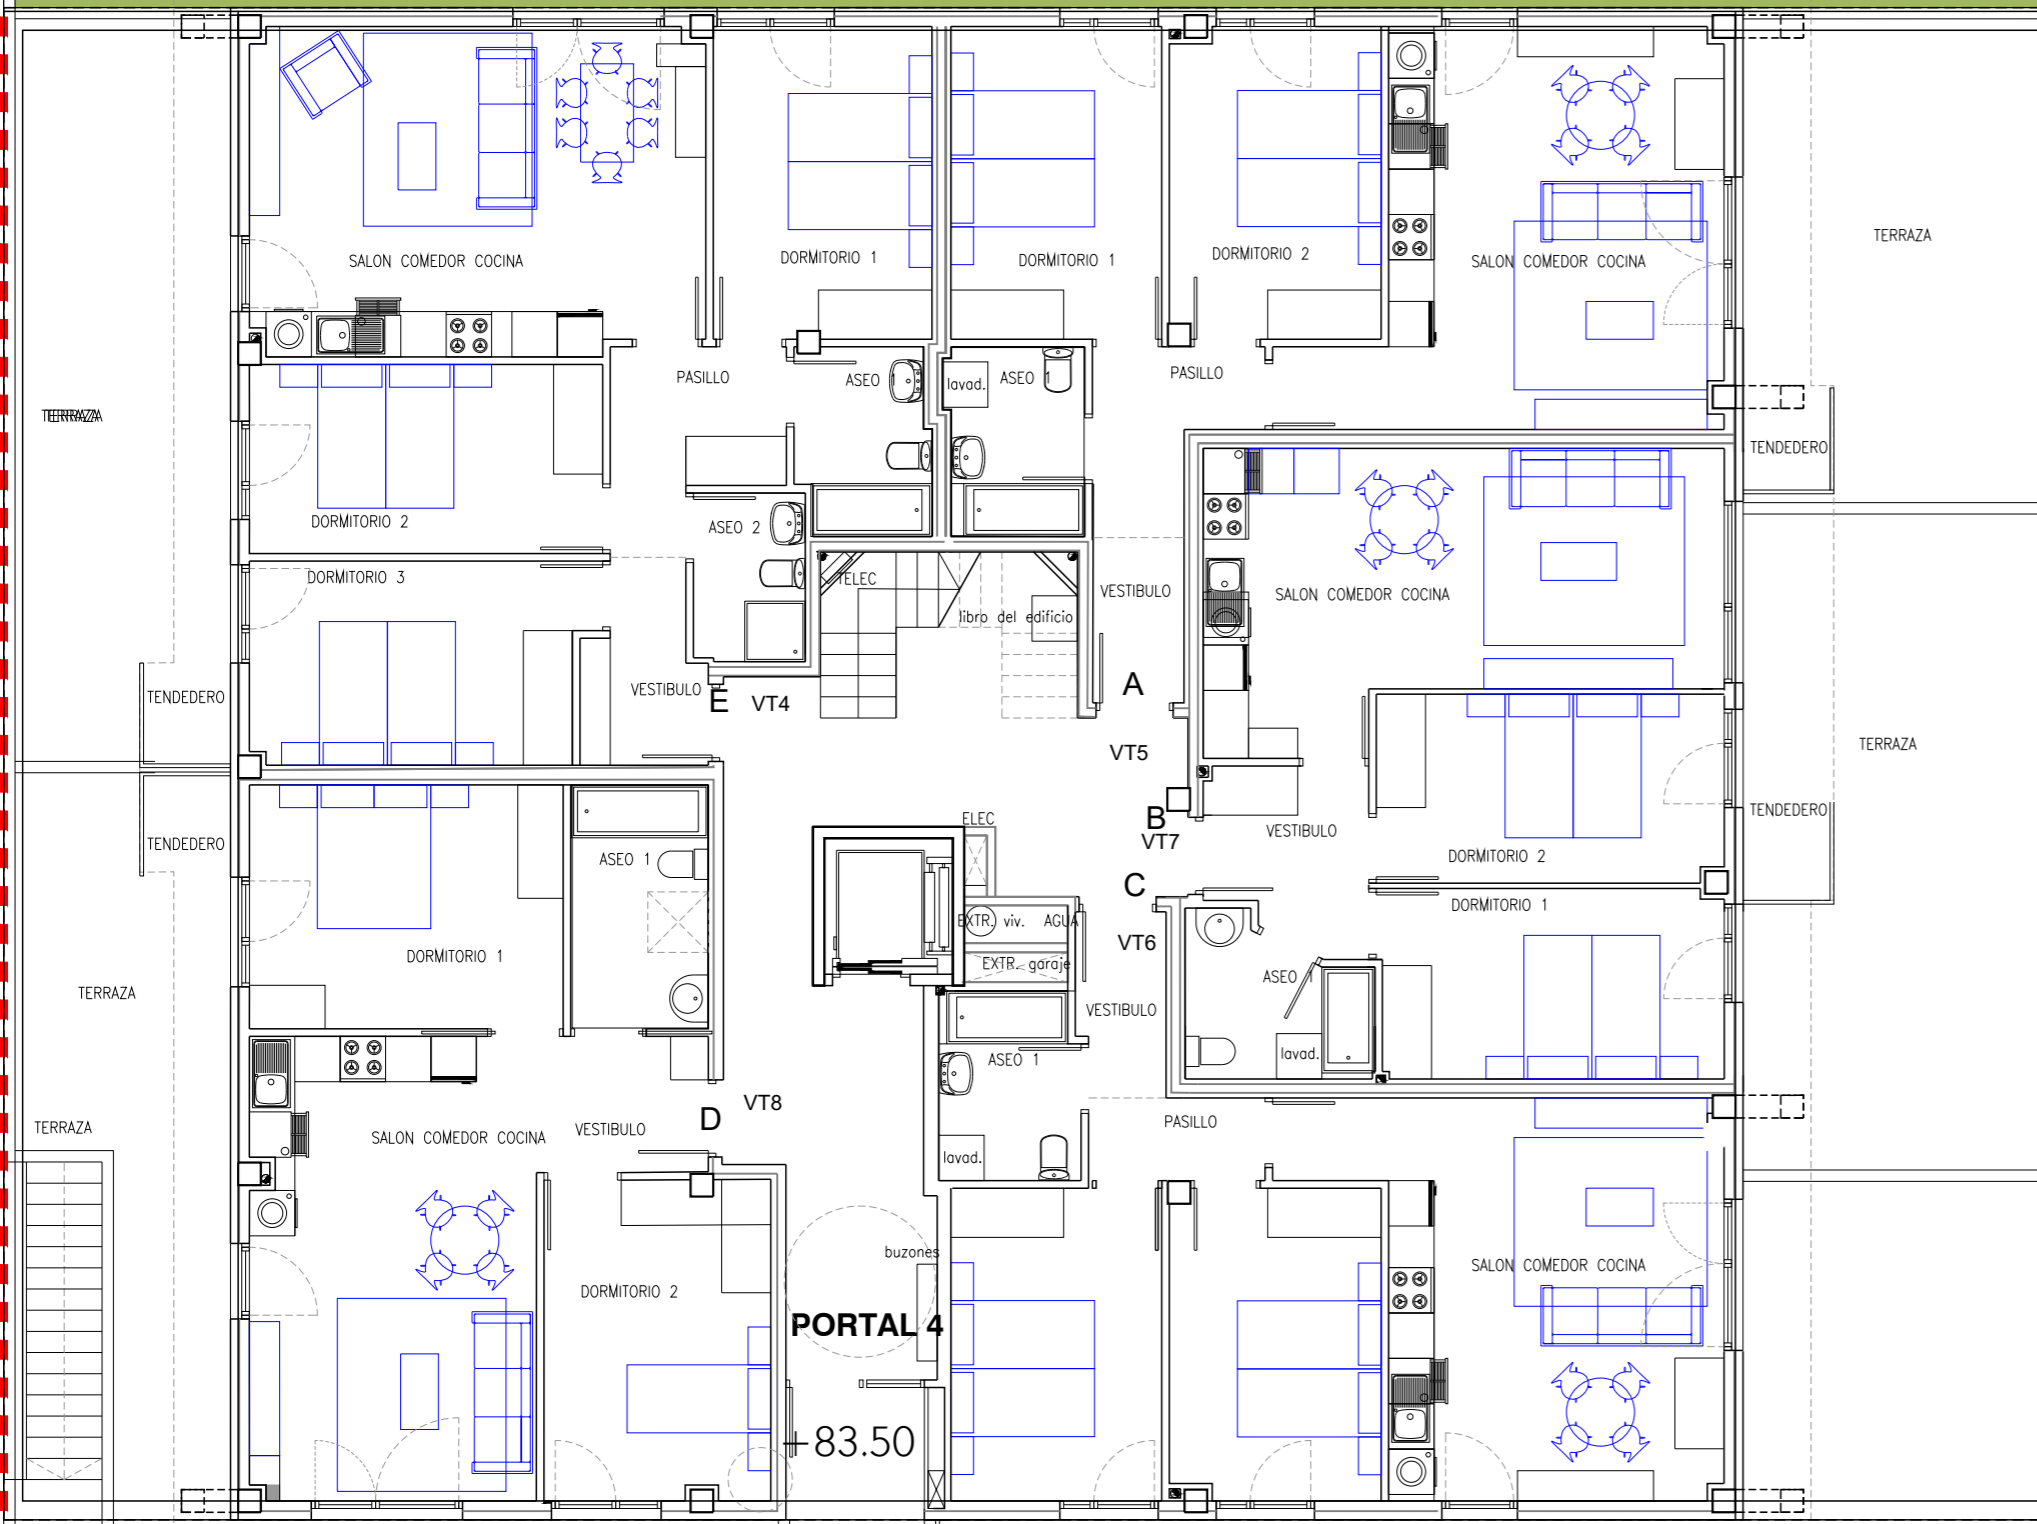

PLANTA BAJA  
**PARCELA a.3.1.3**

PLANTA BAJA  
**PARCELA a.3.1.4**

PROYECTO BÁSICO:  
 30 VPO A.I.U. "A.35-ZABALETA-BERRI"  
 parcelas "a.3.1/3" y "a.3.1/4"  
 LASARTE-ORIA (GIPUZKOA)

PROMOTOR:  
**sukia**  
 CONSTRUCCIONES SUKIA ERAIKUNTZAK S.L.

ARQUITECTO:  
 GURBAIN S.L.  
 ARQUITECTURA Y URBANISMO

PLANTA BAJA  
 DISTRIBUCION Y AMUEBLAMIENTO

6

ESCALA: 1:100  
 FEBRERO 2023

MODIFICADO Nº: