


PLANTA ÁTICO

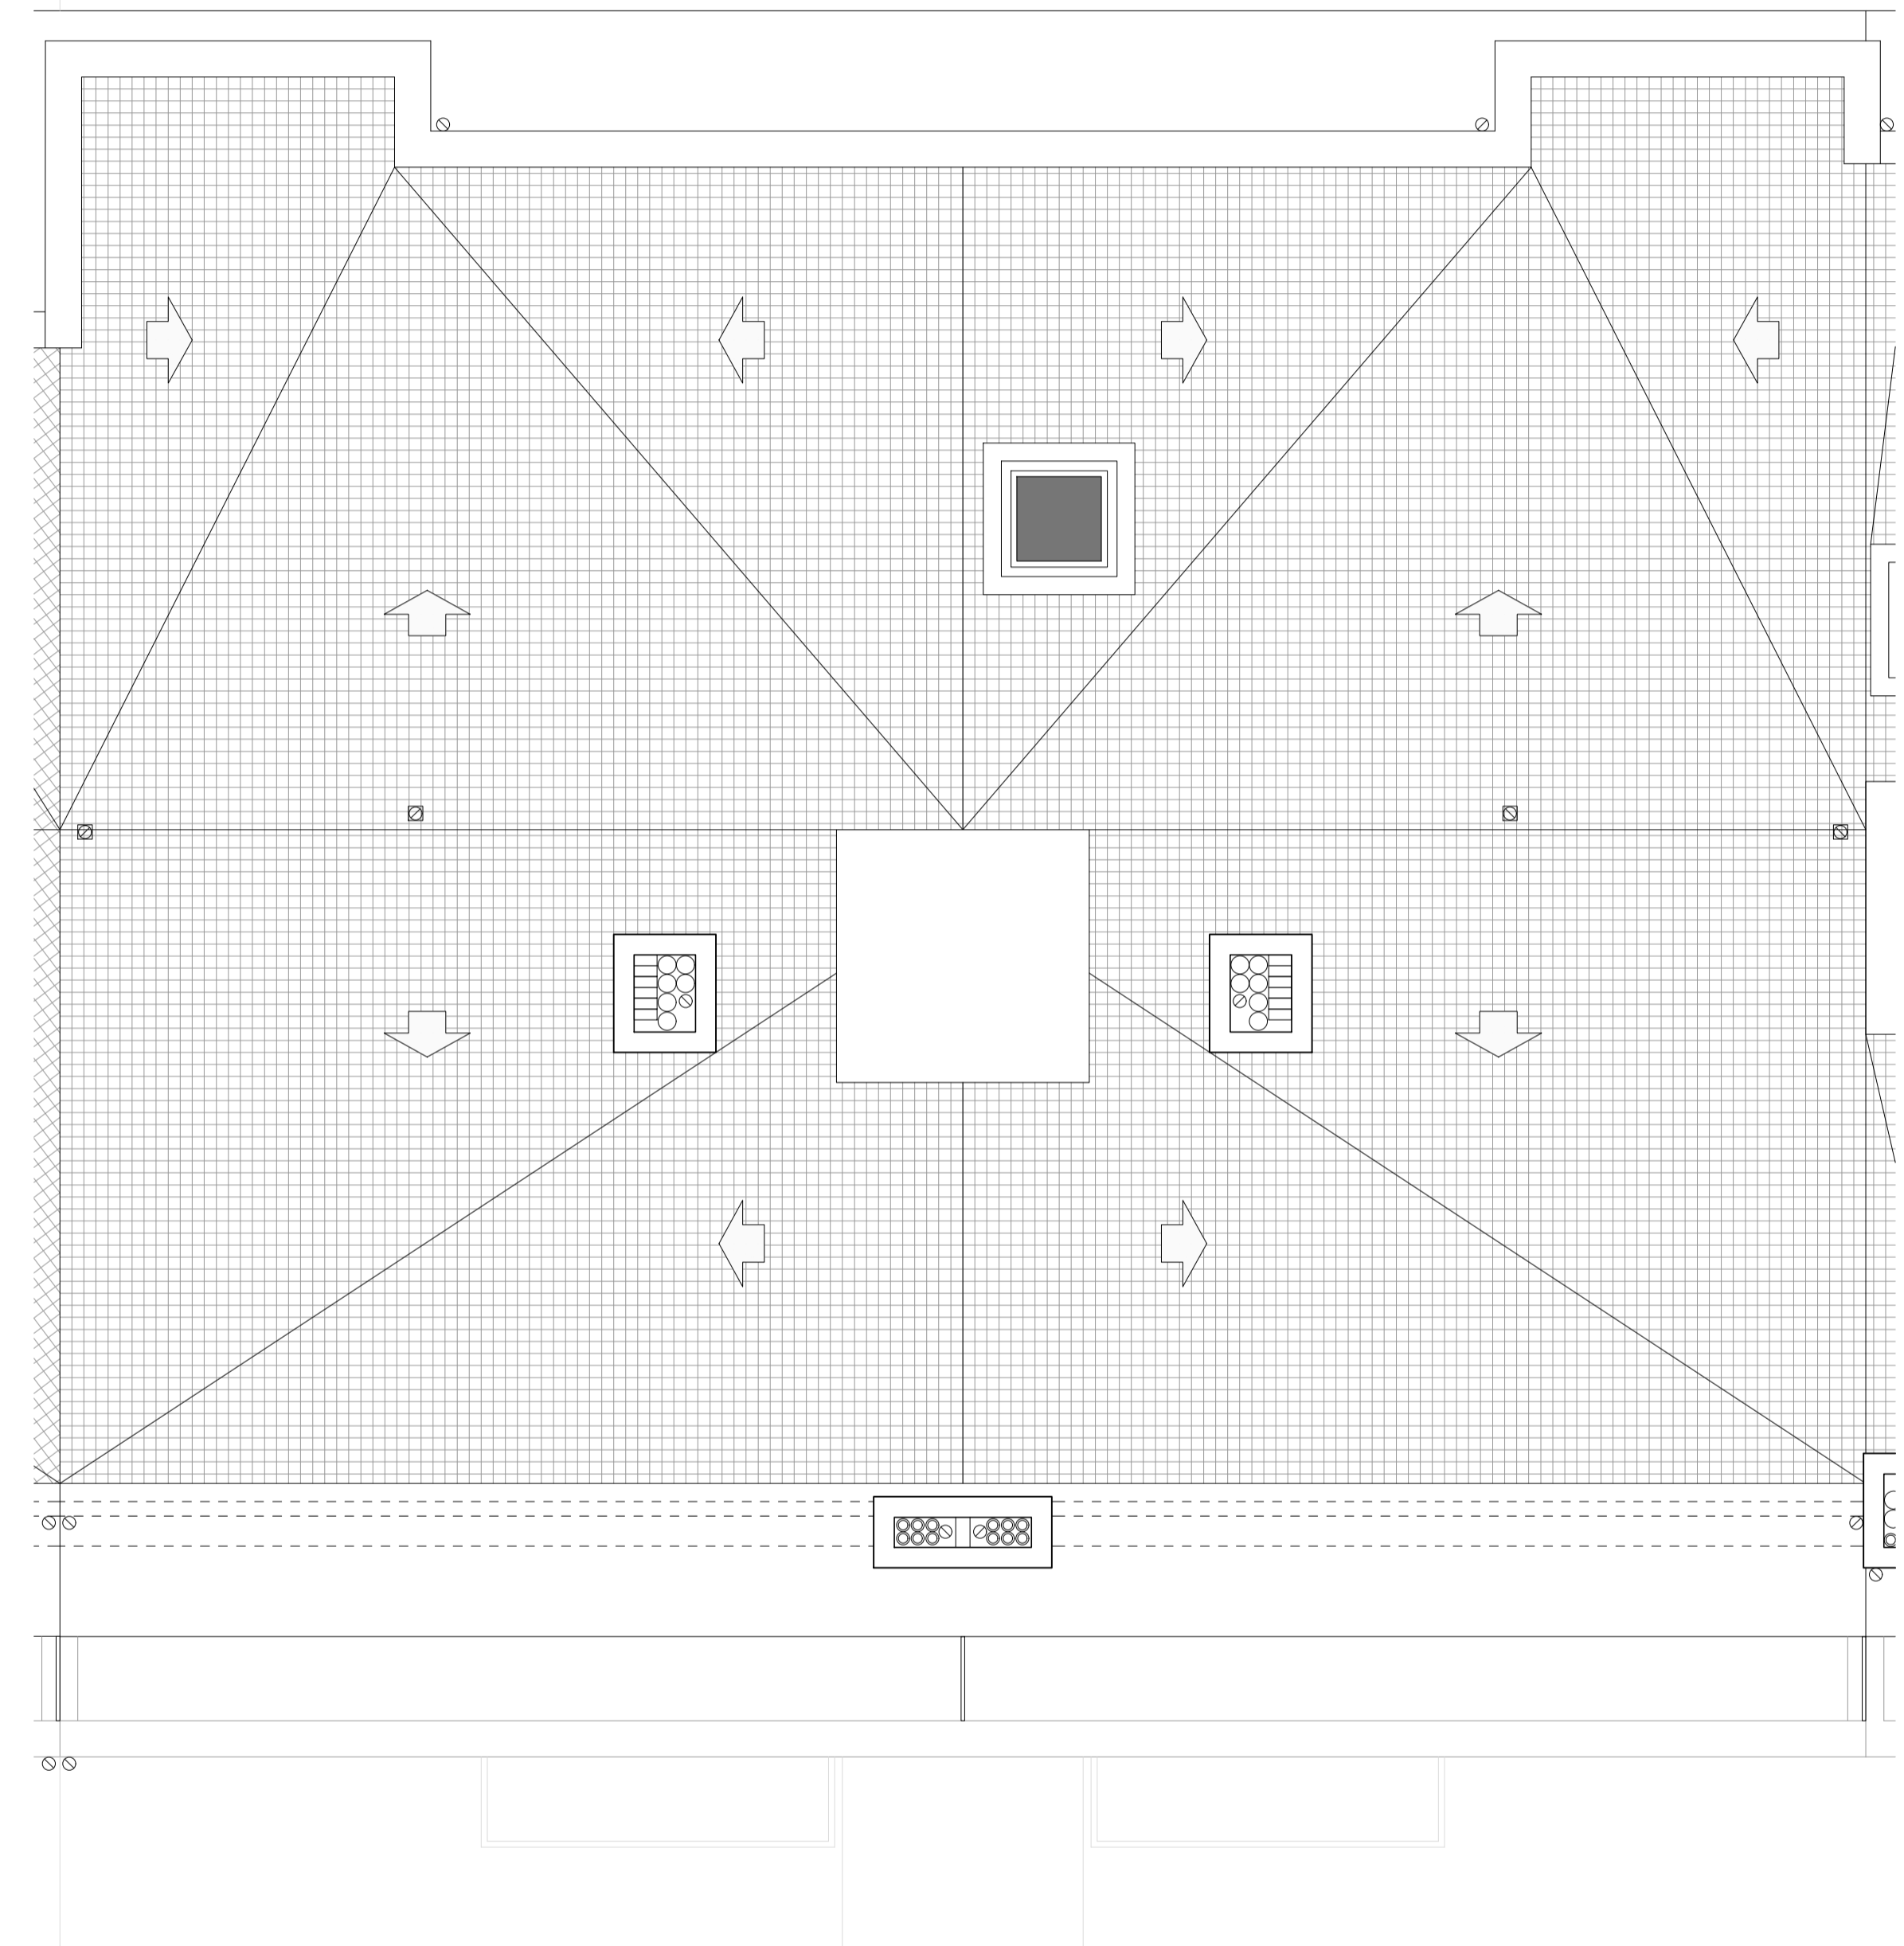

CUBIERTA

PROYECTO BÁSICO  
EDIFICIO de 12 VIVIENDAS TASADAS,  
GARAJES Y TRASTEROS

JULIO 2021

SITUACION: PARCELA R-3.1.2, AREA 32 ERREKARTE I. BEASAIN

PLANO: PLANTAS ÁTICO Y CUBIERTA  
DISTRIBUCIÓN y MOBILIARIO

NUMERO:

07

REV.

ESCALA: 1/50


EL PROMOTOR:

EL ARQUITECTO: JOSE MANUEL ELICEGUI SAROBE

CONSTRUCCIONES SUKIA ERAIKUNTZAK, S.L.

ARQUITECTURA Y URBANISMO

CAMINO PORTUETXE 45-B 3ª Oficina 1 20018 SAN SEBASTIAN Tlf. 943 316220 Fax 943 223975

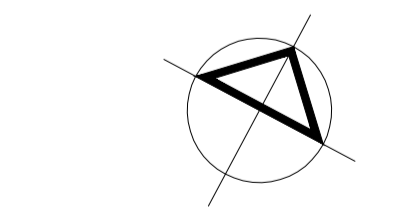

Arkites