


PLANTA 2
PARCELA a.3.1.3

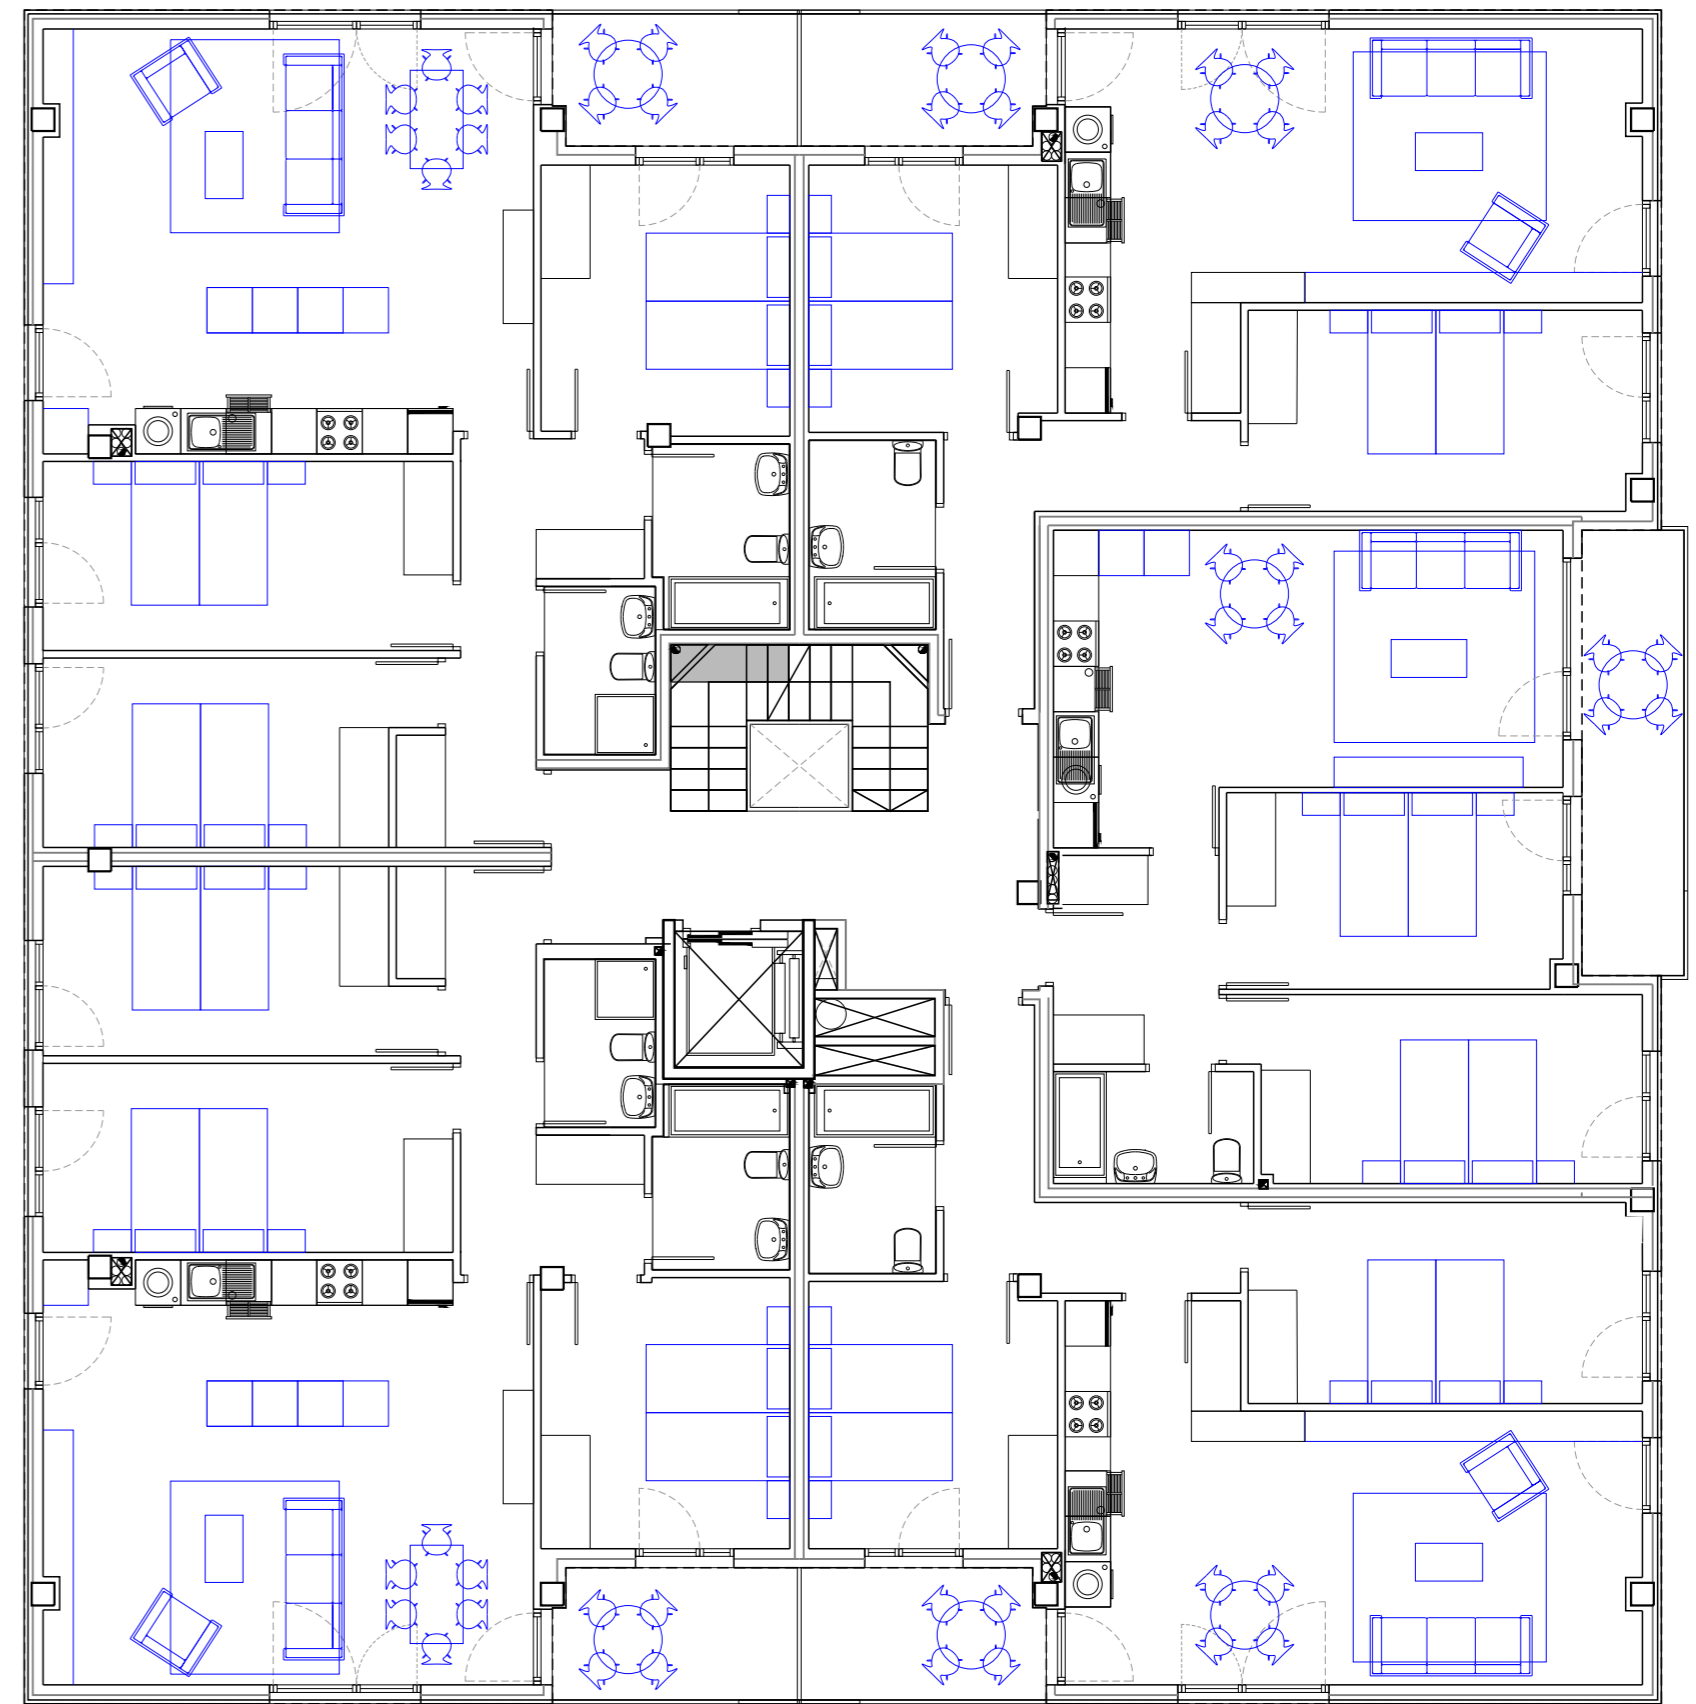

PLANTA 2
PARCELA a.3.1.4

PROYECTO BÁSICO:
30 VPO A.I.U. "A.35-ZABALETA-BERRI"
parcelas "a.3.1/3" y "a.3.1/4"
LASARTE-ORIA (GIPUZKOA)

PROMOTOR:
CONSTRUCCIONES SUKIA ERAIKUNTZAK S.L.

ARQUITECTO:
GURBAIN S.L.

PLANTAS 2
DISTRIBUCION Y AMUEBLAMIENTO

ESCALA: 1:100
FEBRERO 2023

MODIFICADO Nº:

