


ALZADO SUR

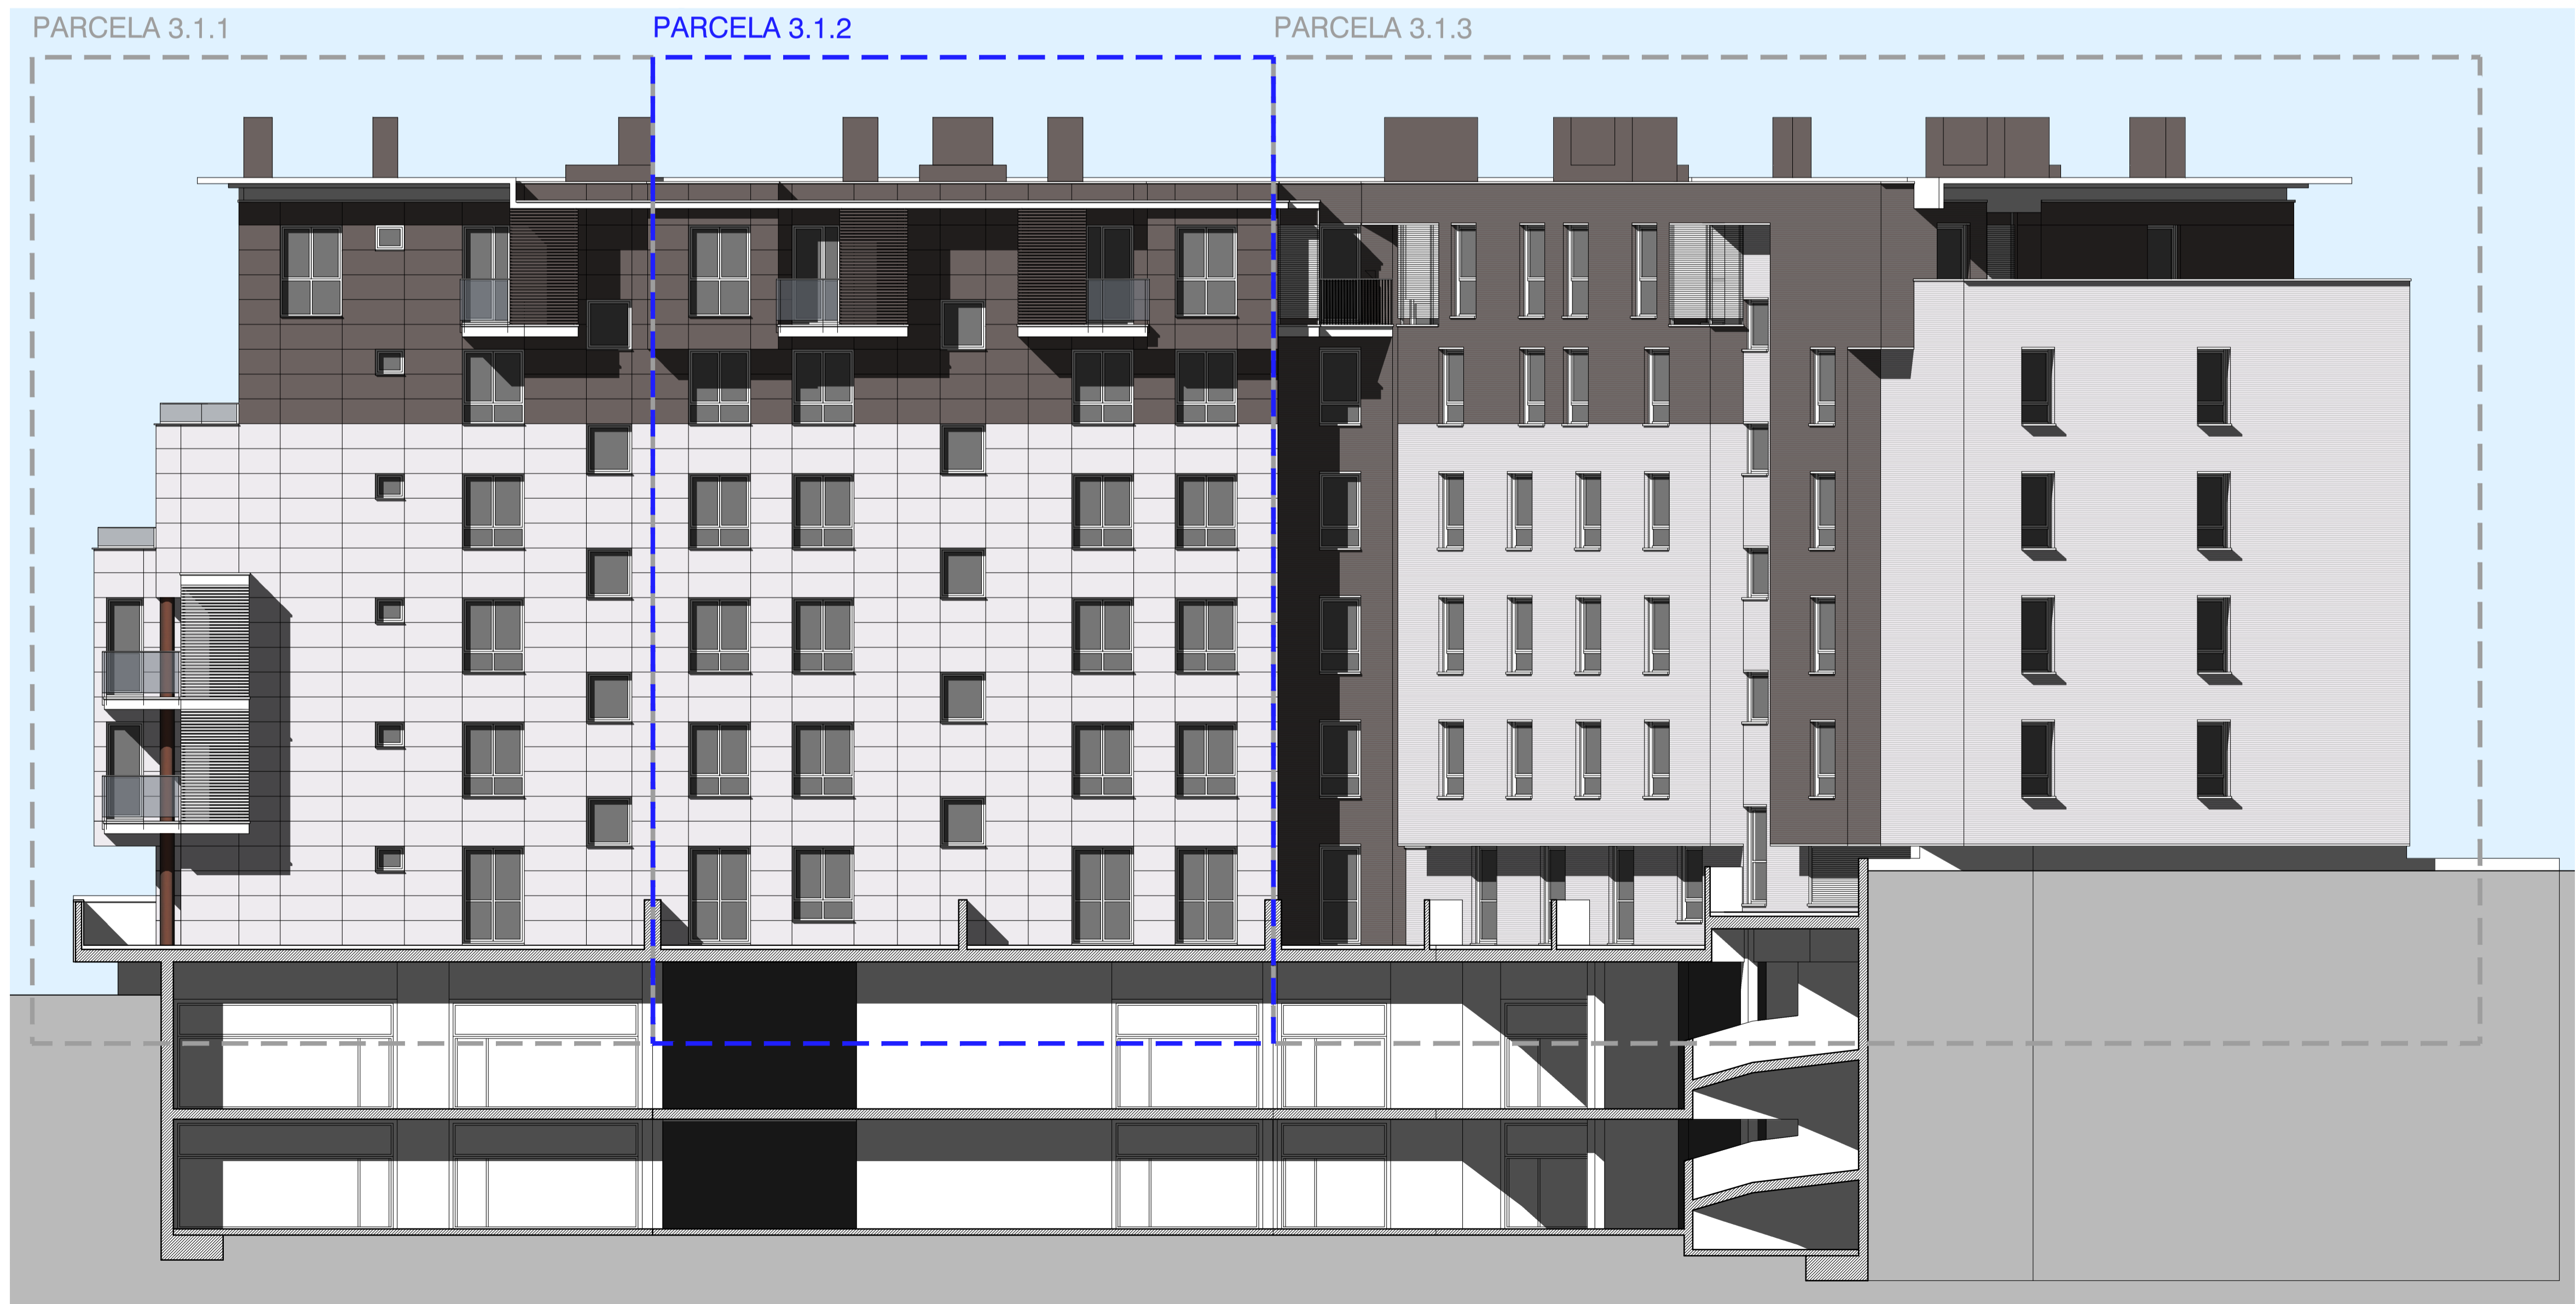

ALZADO NORTE

PROYECTO BÁSICO
EDIFICIO de 12 VIVIENDAS TASADAS,
GARAJES Y TRASTEROS

JULIO 2021

SITUACION: PARCELA R-3.1.2, AREA 32 ERREKARTE I. BEASAIN
PLANO: ALZADOS Y SECCIONES

NUMERO:

12^{REV.}

ESCALA: 1/100

EL PROMOTOR: EL ARQUITECTO: JOSE MANUEL ELICEGUI SAROBE