


PLANTA SÓTANO -2

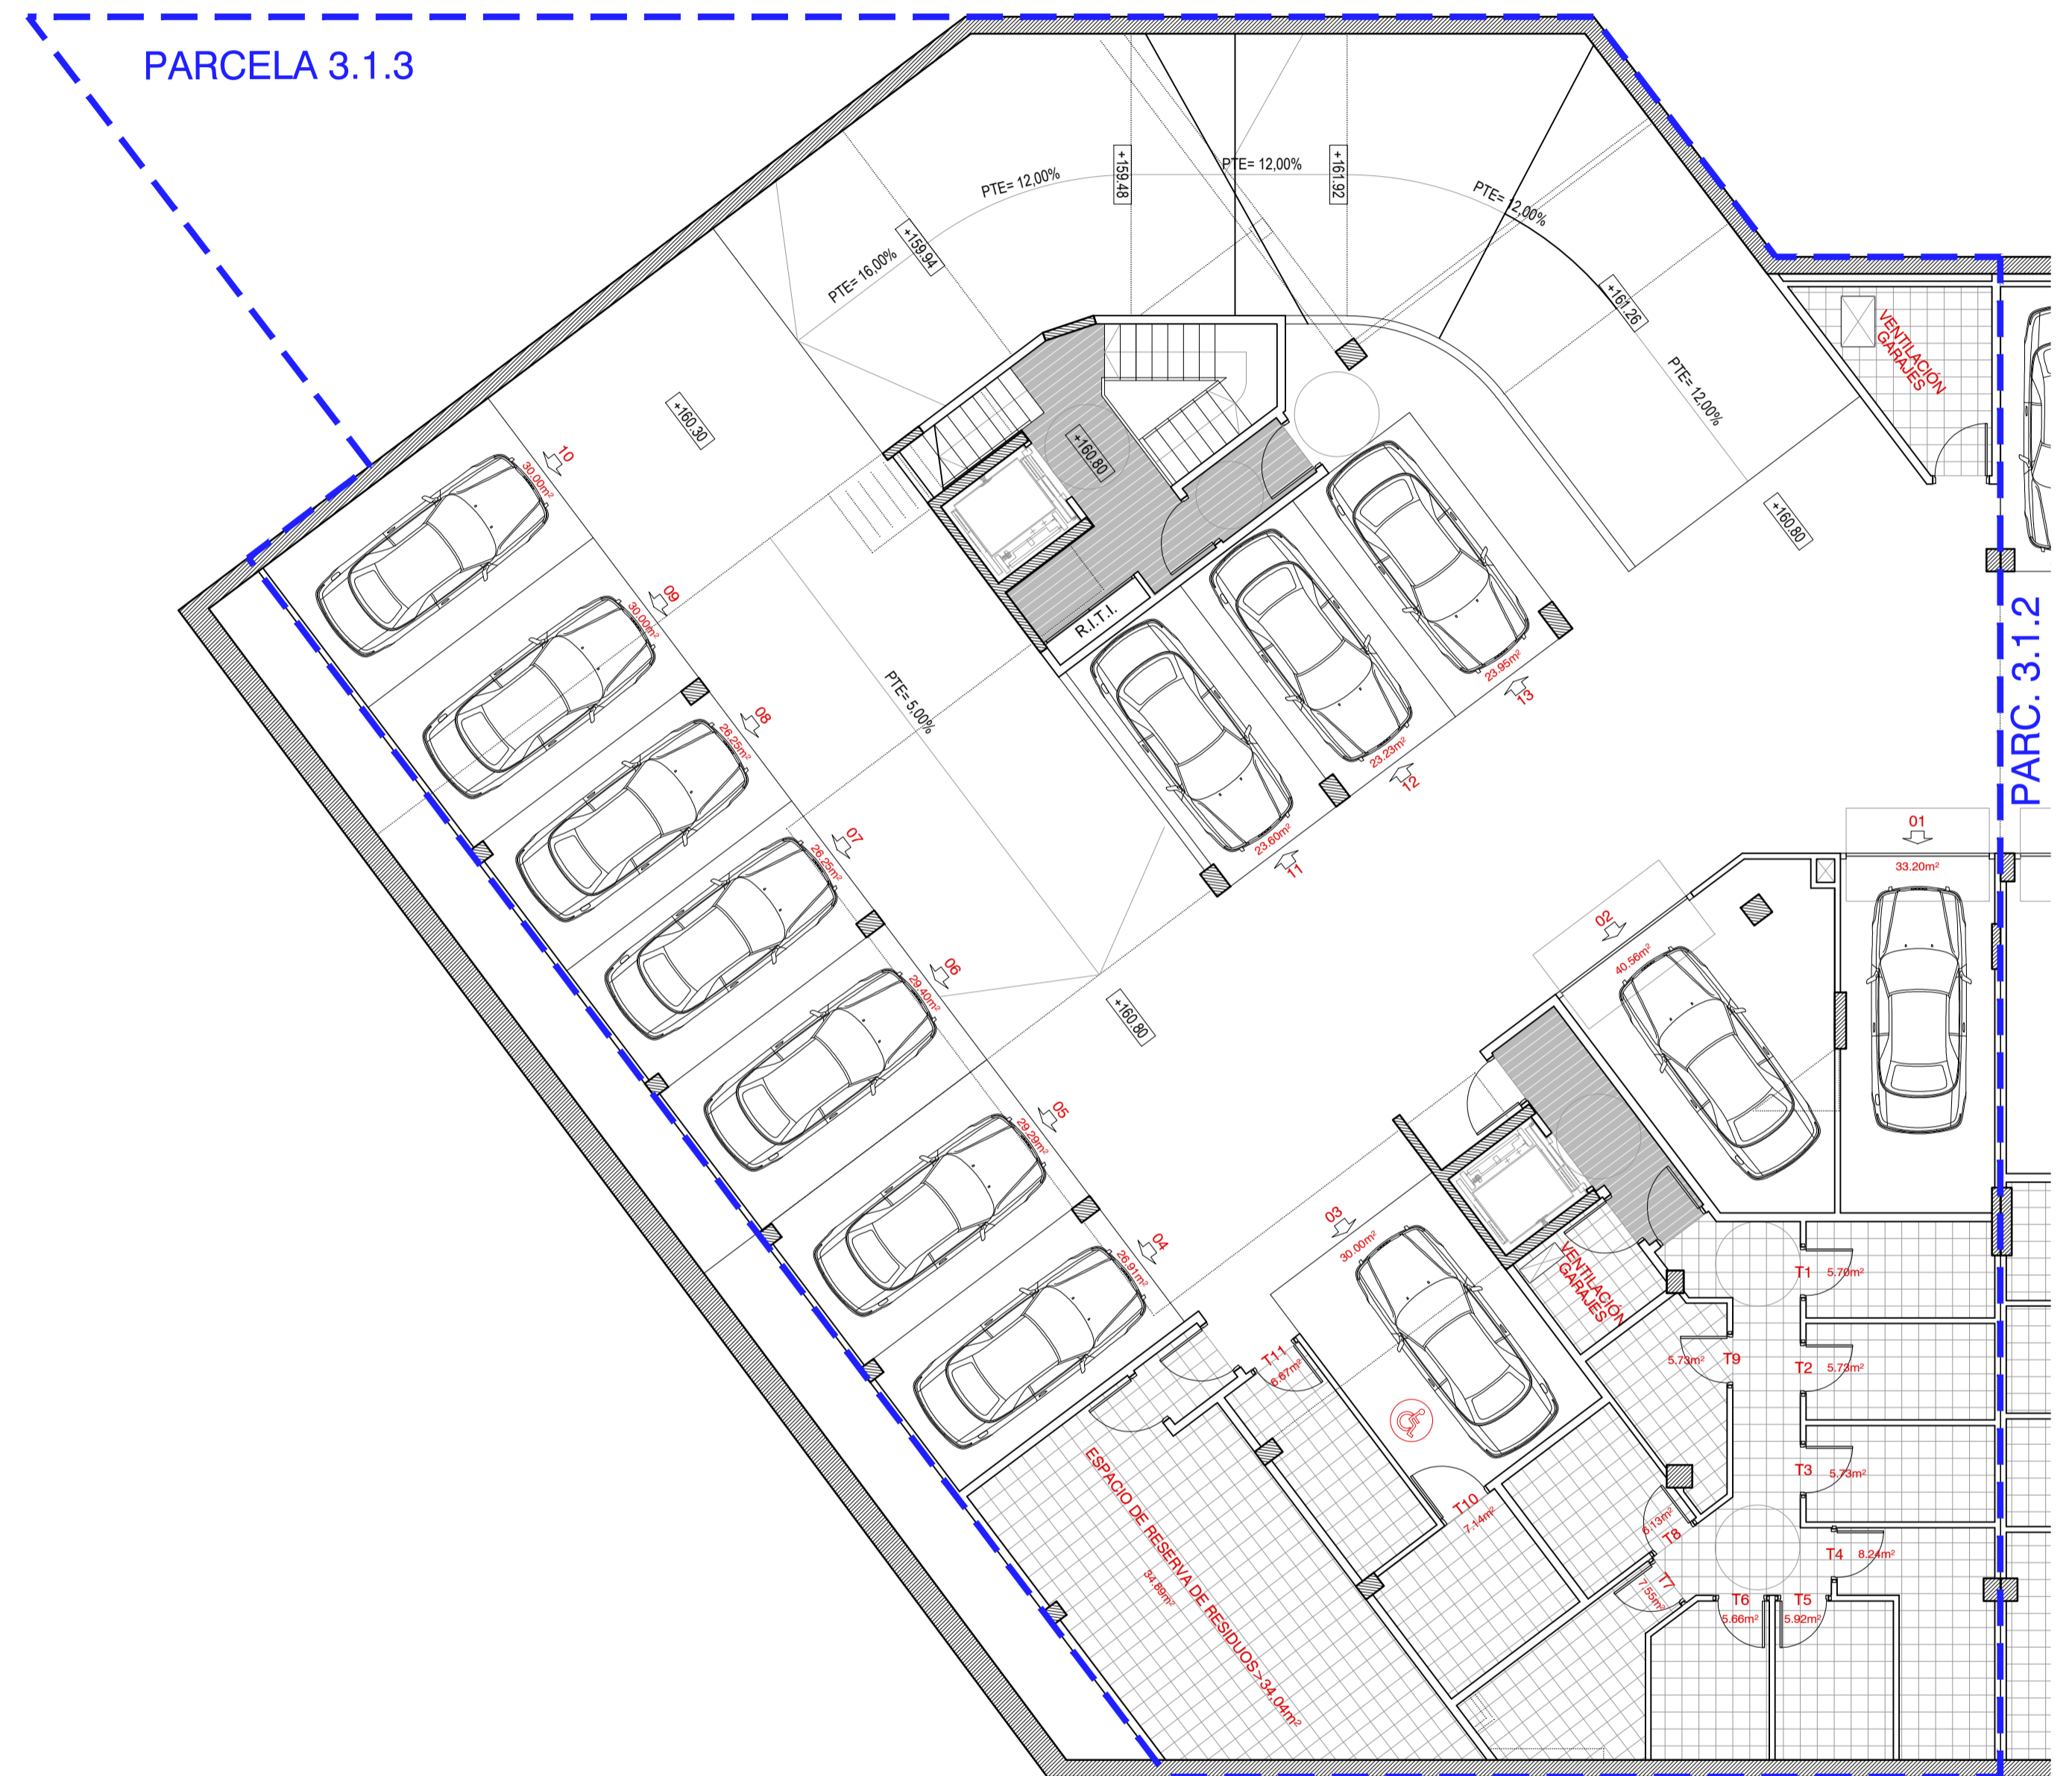

PLANTA SÓTANO -1

PROYECTO BÁSICO  
EDIFICIO de 23 VIVIENDAS de PROTECCIÓN OFICIAL,  
GARAJES Y TRASTEROS

JUNIO 2022

SITUACION: PARCELA R-3.1.3, AREA 32 ERREKARTE I. BEASAIN  
 PLANO: PLANTAS SÓTANO -1 y -2 DISTRIBUCIÓN y MOBILIARIO  
 ESCALA: 1/100  
 EL PROMOTOR: EL ARQUITECTO: JOSE MANUEL ELICEGUI SAROBE

NUMERO:  
**04**  
REV.